


Porttasaukkoa ympäröiviin seinäin pystykoolaus siten, että ensimmäinen on max. 150mm nurkasta.

Pystykoolaus nurkkaa lähimpänä olevan 150mm jälkeen 400- 600mm jaolla.

Vaihtoehtoisesti porttaskuilun kaikissa seinissä kipsin takana koko seinällä 18mm vaneri.

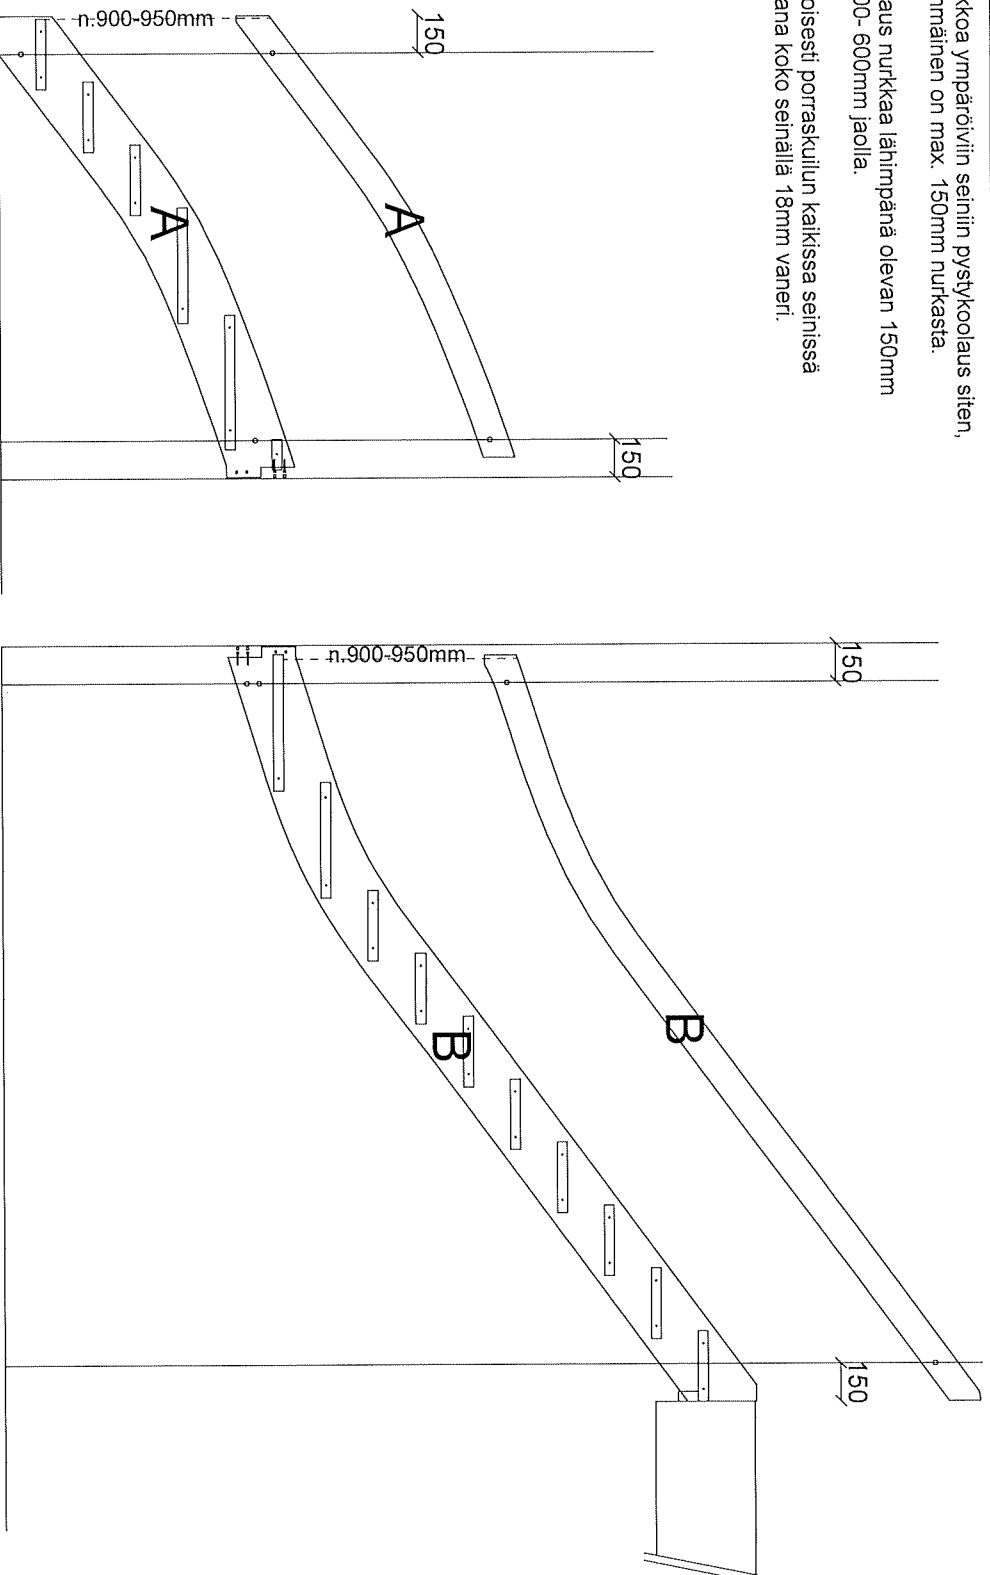

Ensimmäisen syöksyn kiinnitys seinään. Nurkasta 150mm päässä pystykoolaus, mihin reililankku ja käsijohte kiinnitetään.

Portaan etureunasta tai seinän reunasta 150mm päässä pystykoolaus, mihin portas ja käsijohte kiinnitetään.

Ensimmäisen askelman yläpinnasta käsijohteen yläpintaan n.900mm

Ylimmän syöksyn reililankun ja käsijohteen kiinnitys 150mm nurkasta olevaan pystypuuhun.

Ylimmän syöksyn käsijohteen korkeus n.900-950mm askelman yläpinnasta.

Portaan yläpään kiinnitys ylimmän askelman alapuolelta kiinnitystuella välipohjaan.