

Rakennuskohde


Suunnittelija



**TALOPESULAT OY**  
Vitikka 1 C  
02630 ESPOO  
Puh. (09) 6869 750  
E-mail suunnittelu@talpet.fi  
www.talpet.fi

Mittakaava 1:20

## Kondenssivesipumppu TKVP

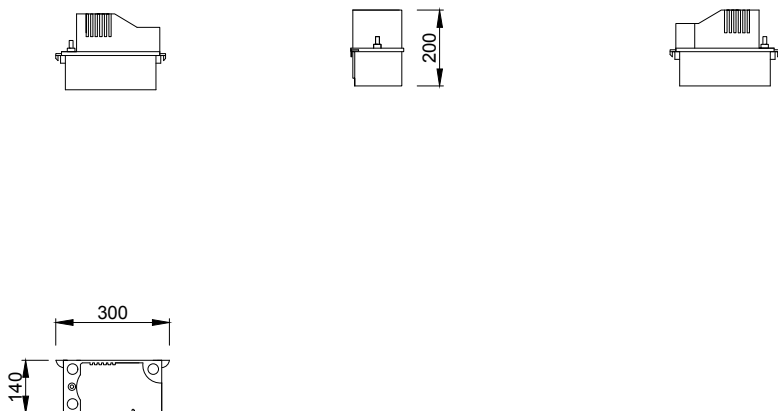

**Kuivauskoneiden kondenssivesi johdetaan lattiakaivoon tai muuhun soveliaaseen paikkaan. Tarvittaessa esim. käytäviä ylitettäessä voidaan käyttää lisävarusteena saatavaa kondenssivesipumppua TKVP, joka kiinnitetään seinälle koneen viereen tai alle.**

**Soveltuu malleille:** TALPET Sahara Eko, TALPET Eko 4000 ja TALPET Eko 3000