


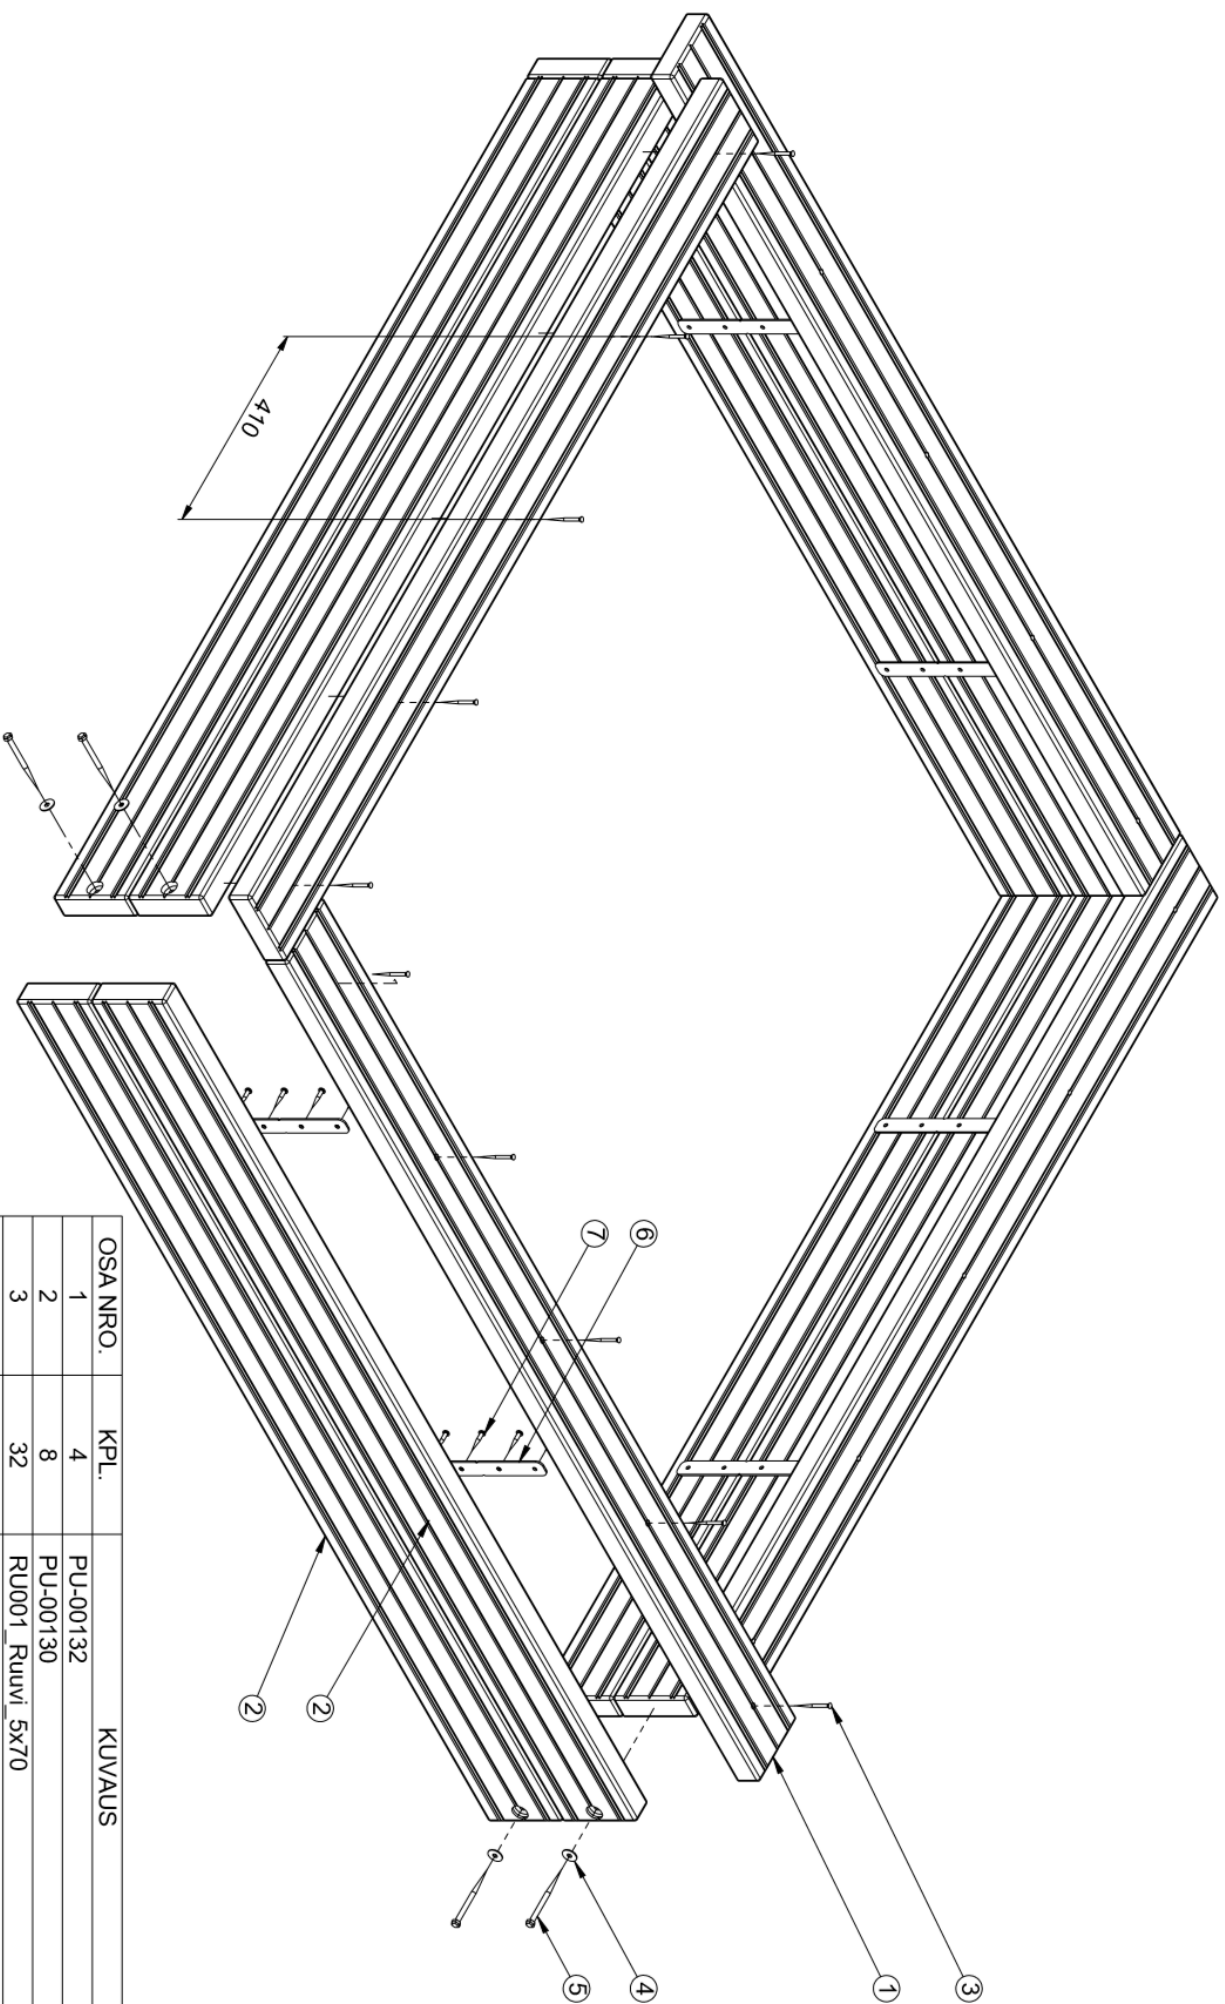

OSA NRO.	KPL.	KUVAUS
1	4	PU-00132
2	8	PU-00130
3	32	RU001_Ruuví_5x70
4	8	RU017_Korialuslevy_8x25
5	8	RU043_Kansiruuvi-8x120
6	8	ME759_KP201_Klimityslevy
7	32	RU003_Ruuví_6x40