


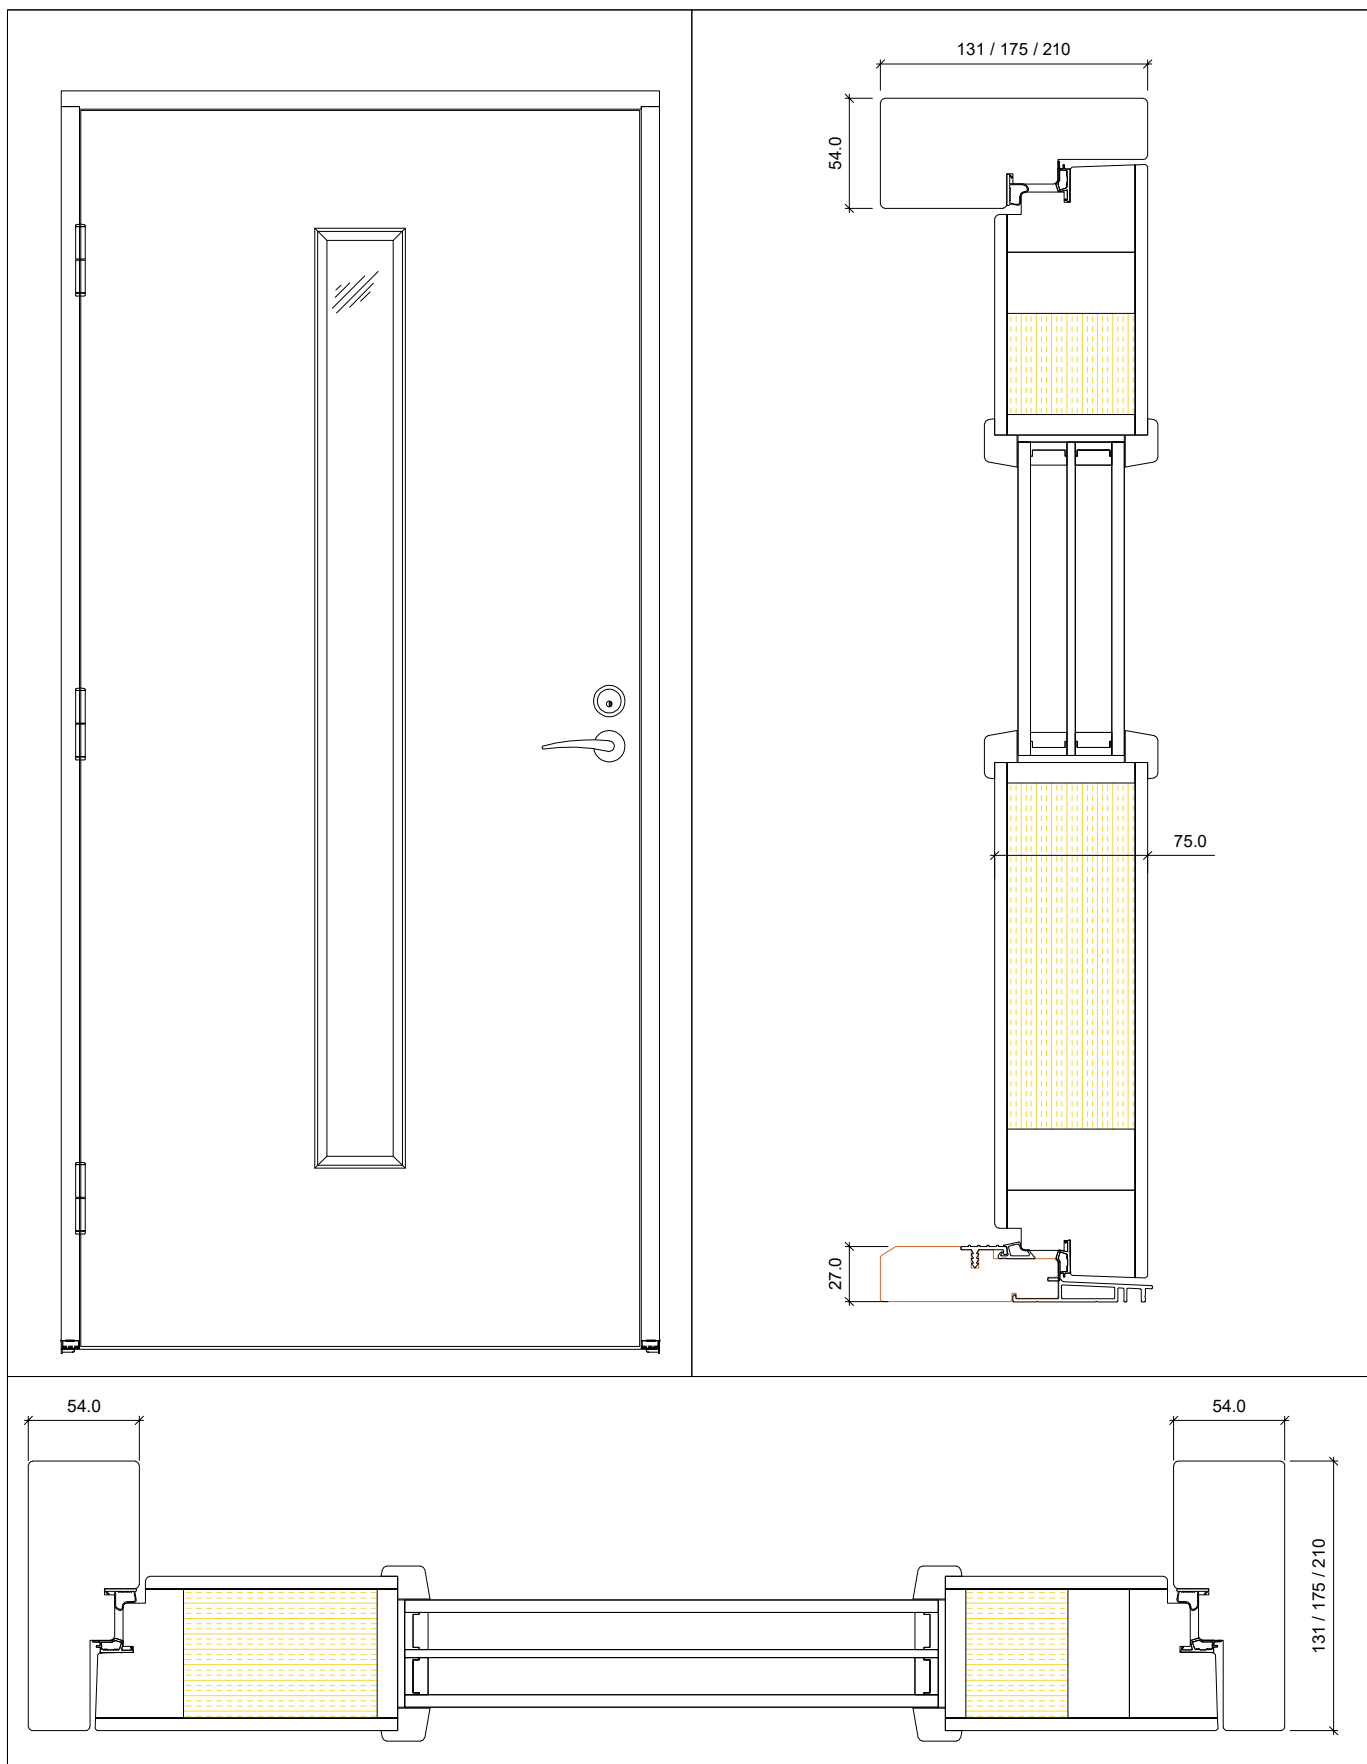

Tuote UO116S_ALFA		Mittakaava	Kuvaus Ulko-ovi	
Suunn.	SS	 SKAALA Pohjoisen luontoa kunnioittaen		SKAALA IFN OY Yrittäjätie 25 62375 Ylihärä +358 (0)10 835 4700 info@skaala.com www.skaala.com
Pvm	02.05.2023			
Rev				
Rev. pvm				
		Piirustus No 300-1282		Rev