


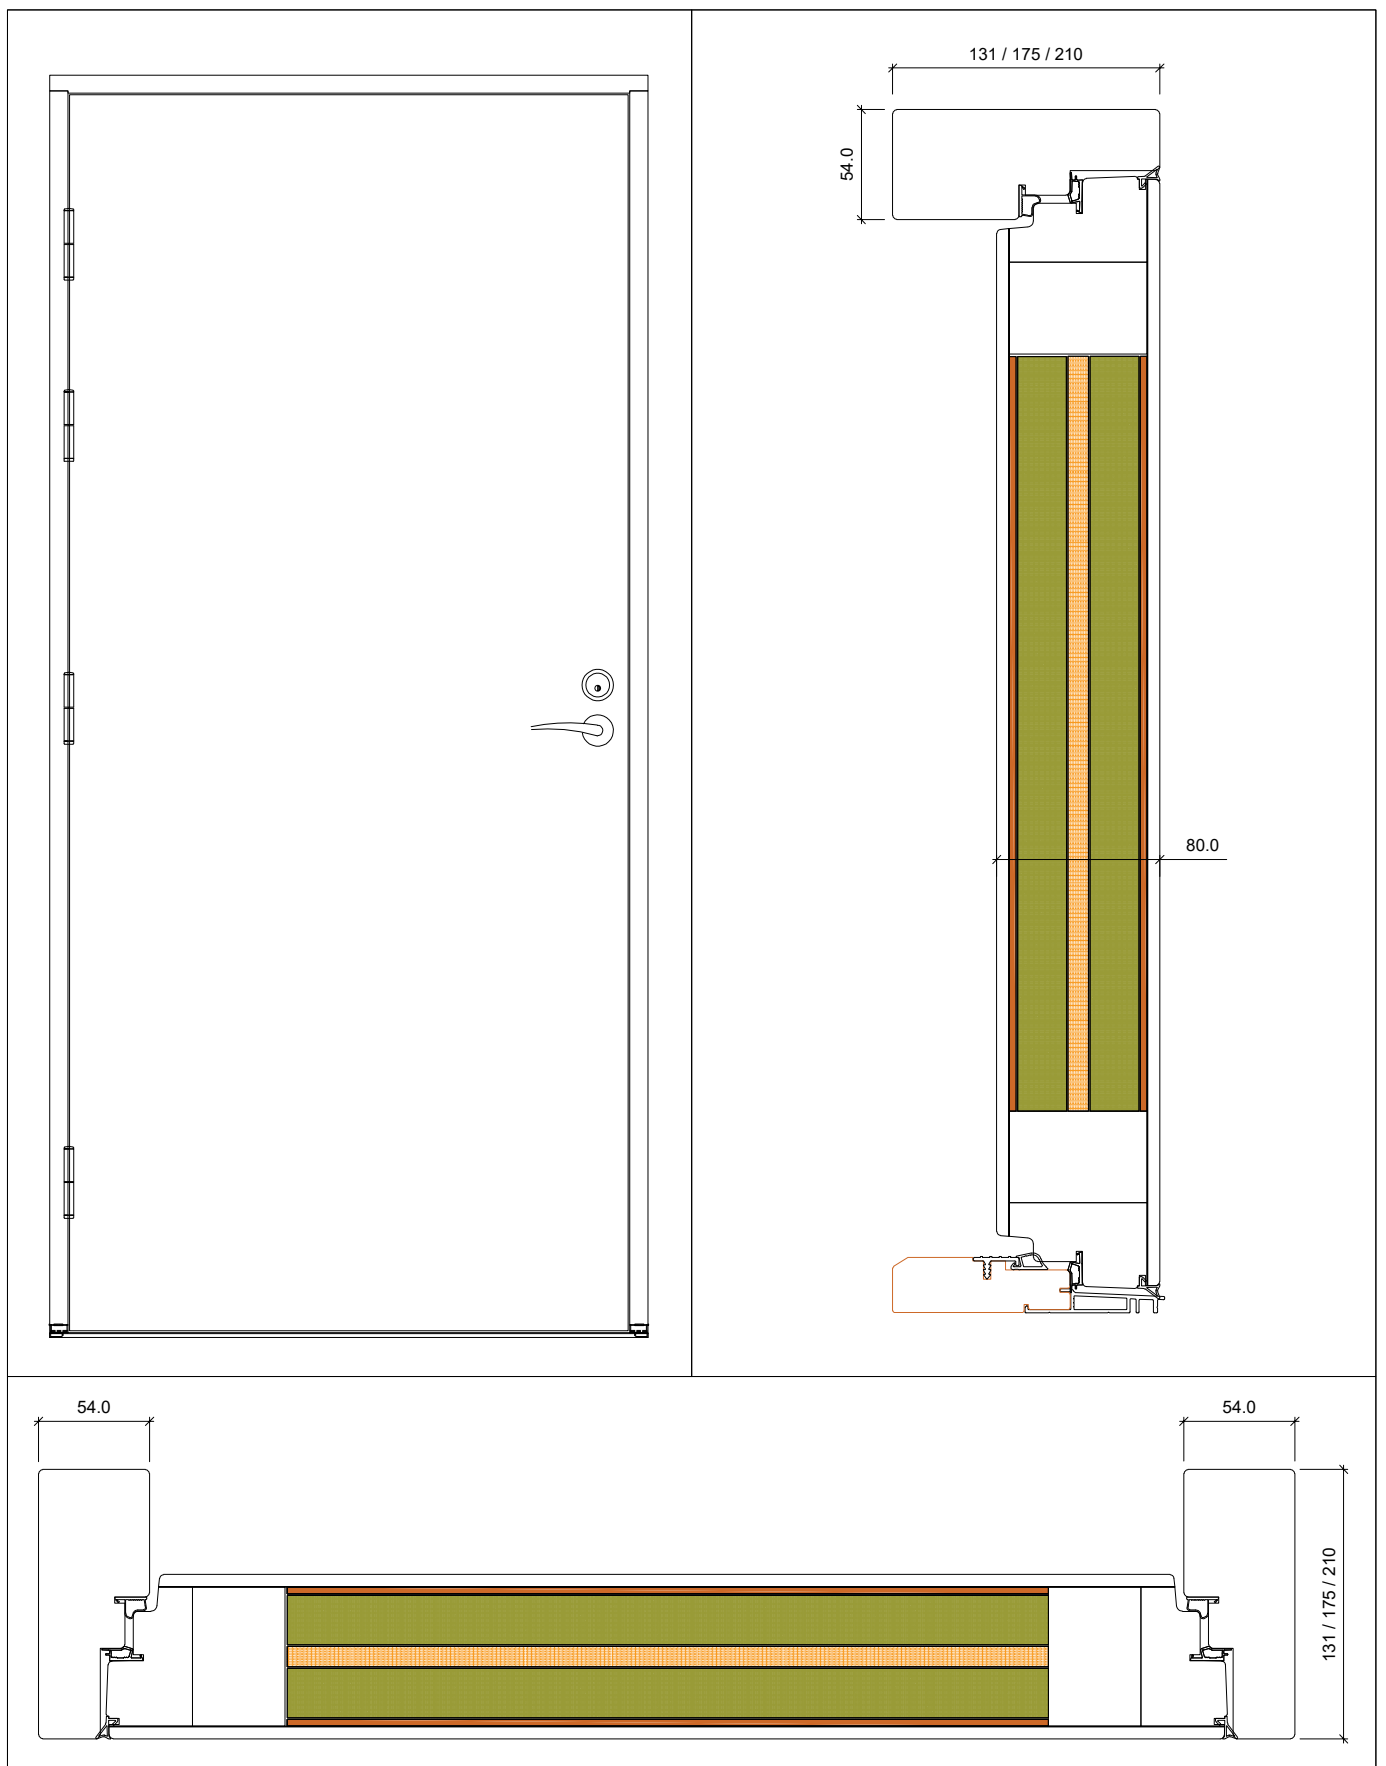

Tuote U0133S_dB38		Mittakaava	Kuvaus dB ulko-ovi	
Suunn.	SS	 SKAALA Pohjoisen luontoa kunnioittaen		SKAALA IFN OY Yrittäjätie 25 62375 Ylihärä +358 (0)10 835 4700 info@skaala.com www.skaala.com
Pvm	03.07.2023			
Rev				
Rev. pvm				
		Piirustus No 300-1300		Rev