


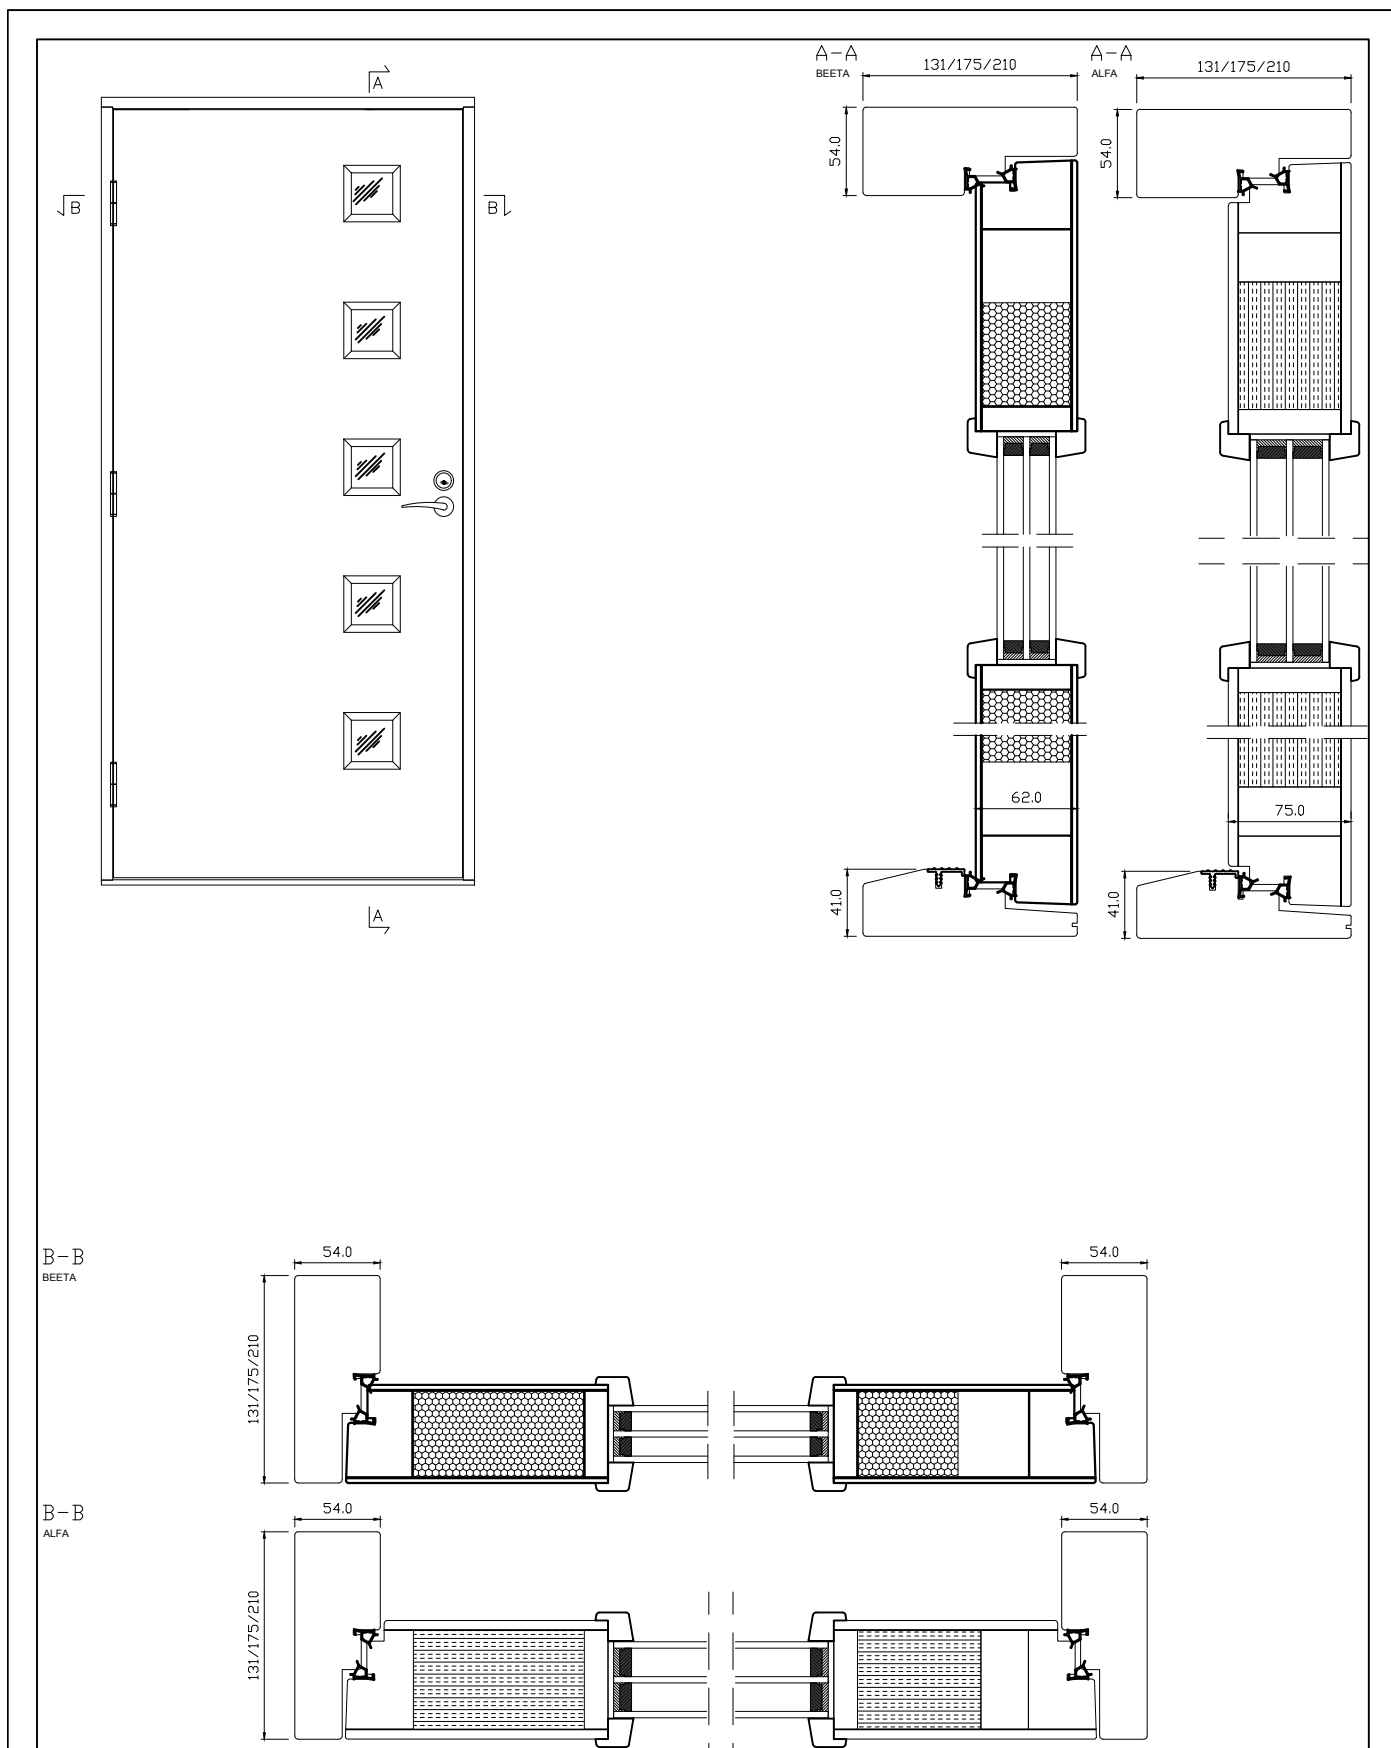

Tuote U0109S		Mittakaava fit	Kuvaus Beeta ja Alfa ulko-ovet Pysty- ja vaakaleikkaus		
Suunn.	Ville E			PL 17 62375 YLIHARMA Puh. 010 8354 700 Fax. 06 4846 950 www.skaala.com	Piirustus No 300-952
Pvm	16.05.2016				
Rev					
Rev. pvm					Rev