


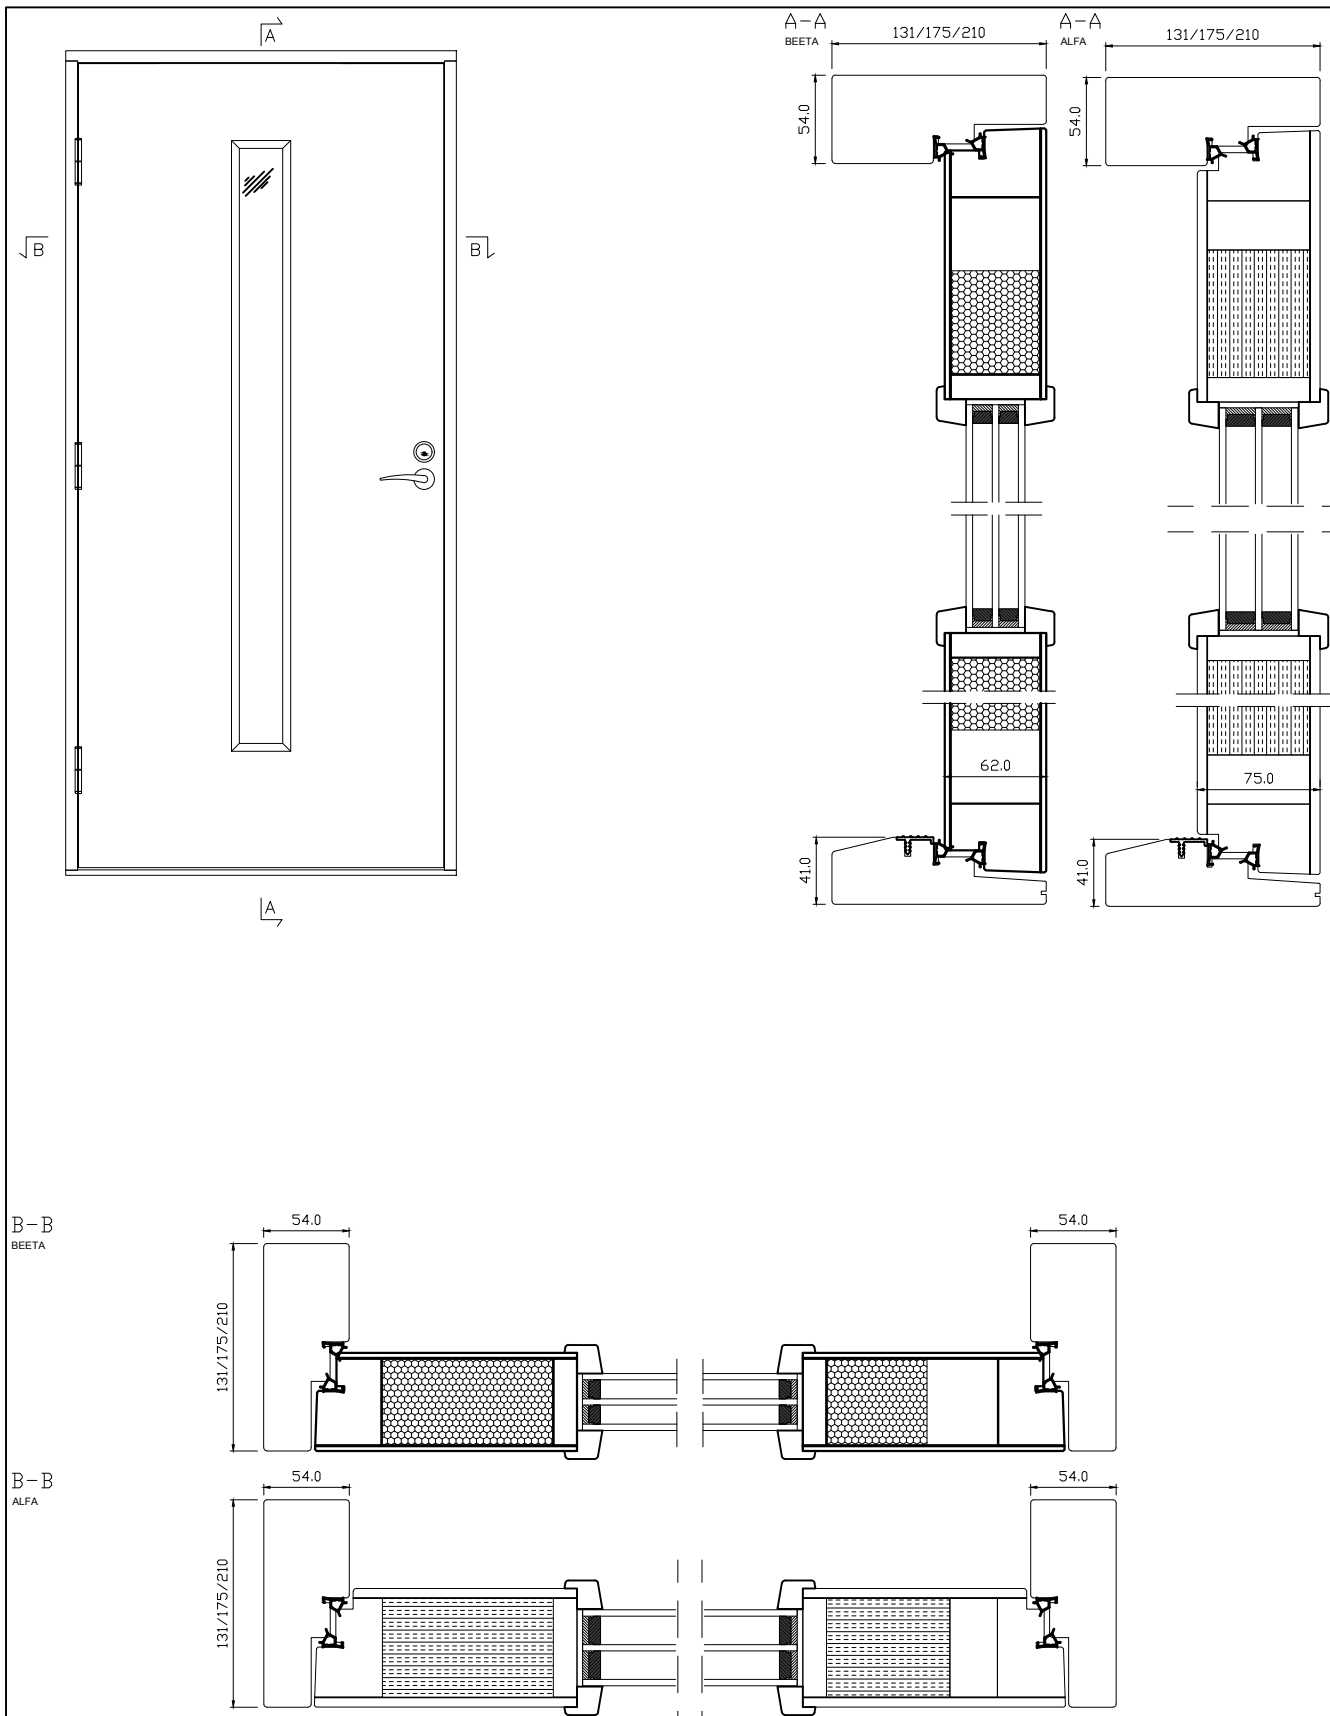

Tuote U0116S		Mittakaava fit	Kuvaus Beeta ja Alfa ulko-ovet Pysty- ja vaakaleikkaus		
Suunn.	Ville E			PL 17 62375 YLIHARMA Puh. 010 8354 700 Fax. 06 4846 950 www.skaala.com	Piirustus No 300-957
Pvm	17.05.2016				
Rev					
Rev. pvm					Rev