


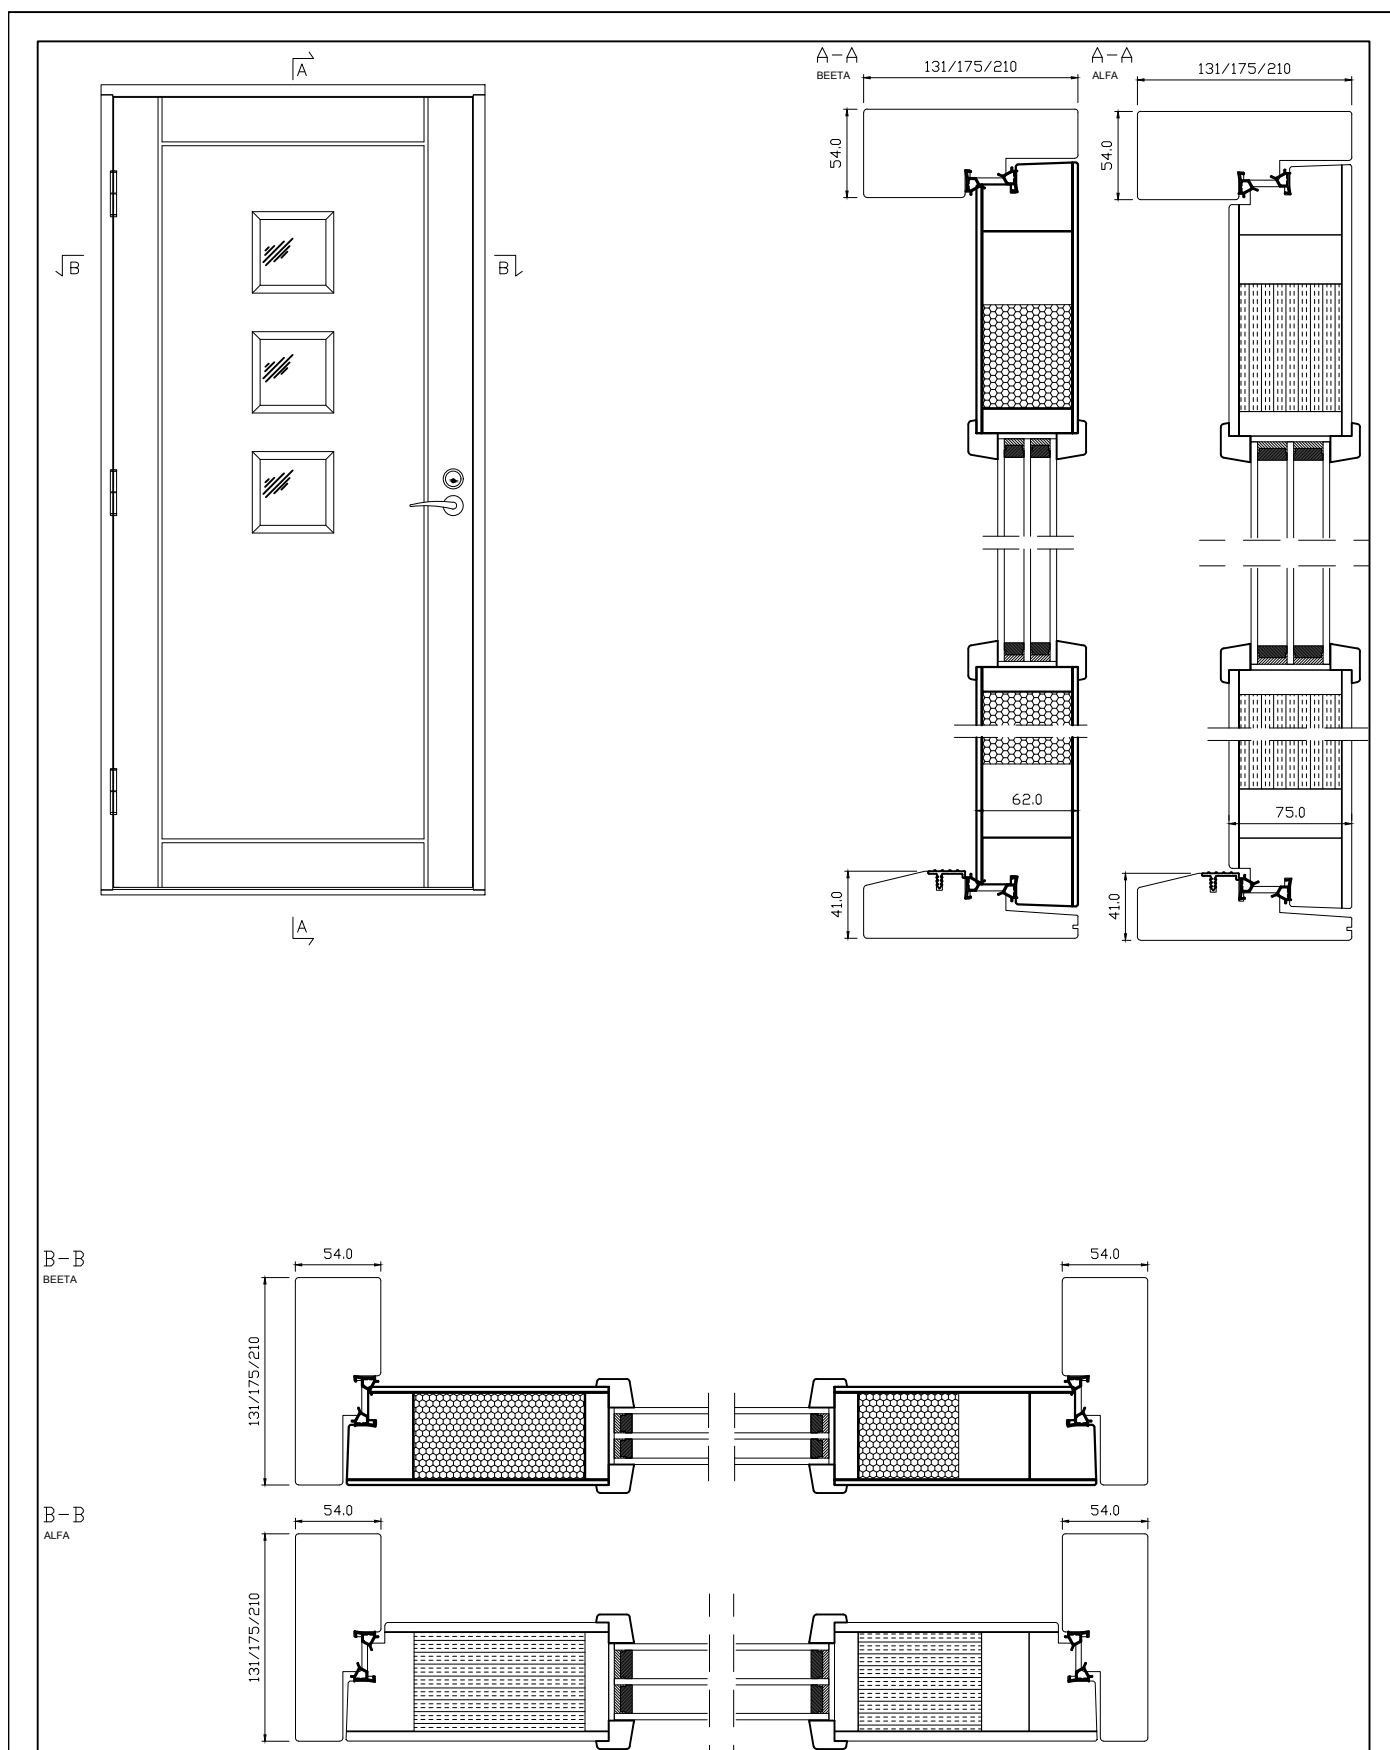

Tuote U0117S		Mittakaava fit	Kuvaus Beeta ja Alfa ulko-ovet Pysty- ja vaakaleikkaus		
Suunn.	Ville E		SKAALA[®] PL 17 62375 YLIHÄRMÄ Puh. 010 8354 700 Fax. 06 4846 950 www.skaala.com	Piirustus No	Rev
Pvm	17.05.2016			300-958	
Rev					
Rev. pvm					