
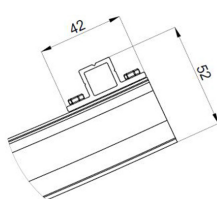
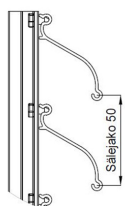


# US-P

## Kaareva ulkosäleikkö US-1-Det3

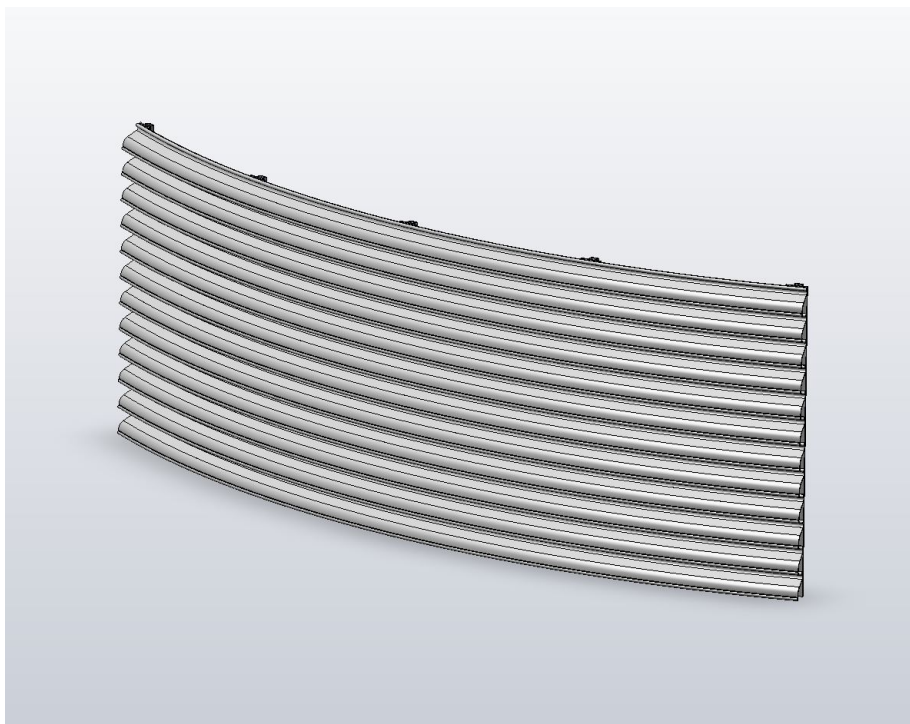



US-P-ulkosäleikköä voi muunneltavuutensa ansiosta käyttää huomaamattomana osana rakennusta tai kiinnostavana arkkitehtonisena yksityiskohtana. US-P voidaan myös taivutettaa kaarevaksi. Pursotetun alumiinin lisäksi materiaalina voidaan käyttää kuparia, messinkiä ja ruostumatonta terästä.

### Ulkosäleikkö - mitat

Säleiköt valmistetaan haluttuun kokoon. Elementin suositeltu enimmäiskoko on 3000 x 1200 mm, suuremmat kentät valmistetaan moduulirakenteisina. US-P(V) vakiosäletyypit ovat 1, 2 ja 3B. Pieneläinverkko 13x13x1 tarvittaessa. US-P = ei verkkoa  
US-PV = verkolla


### Asennusvaihtoehdot:

DET1 kehyksellä ilman laippaa  
DET2 kiinteällä asennuskehyksellä  
DET3 kehyksetön  
DET4 erillisellä asennuskehyksellä.  
Säleikön (sovitte)mitat ovat -10 mm aukkomitoista.

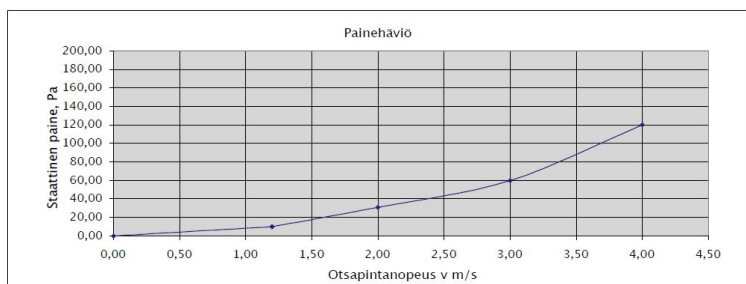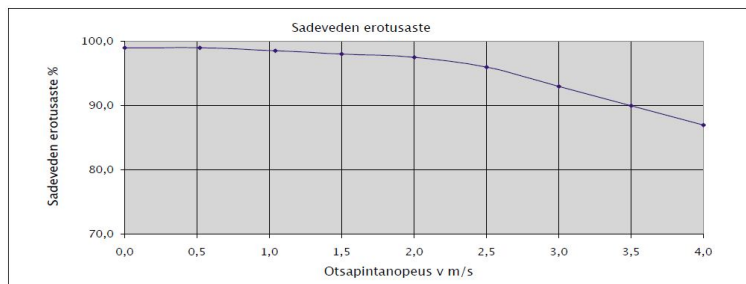

# VAKIO ULKOSÄLEIKKÖJEN ASENNUSESIMERKIT



## US-P(V) säletyypillä 1 48x35

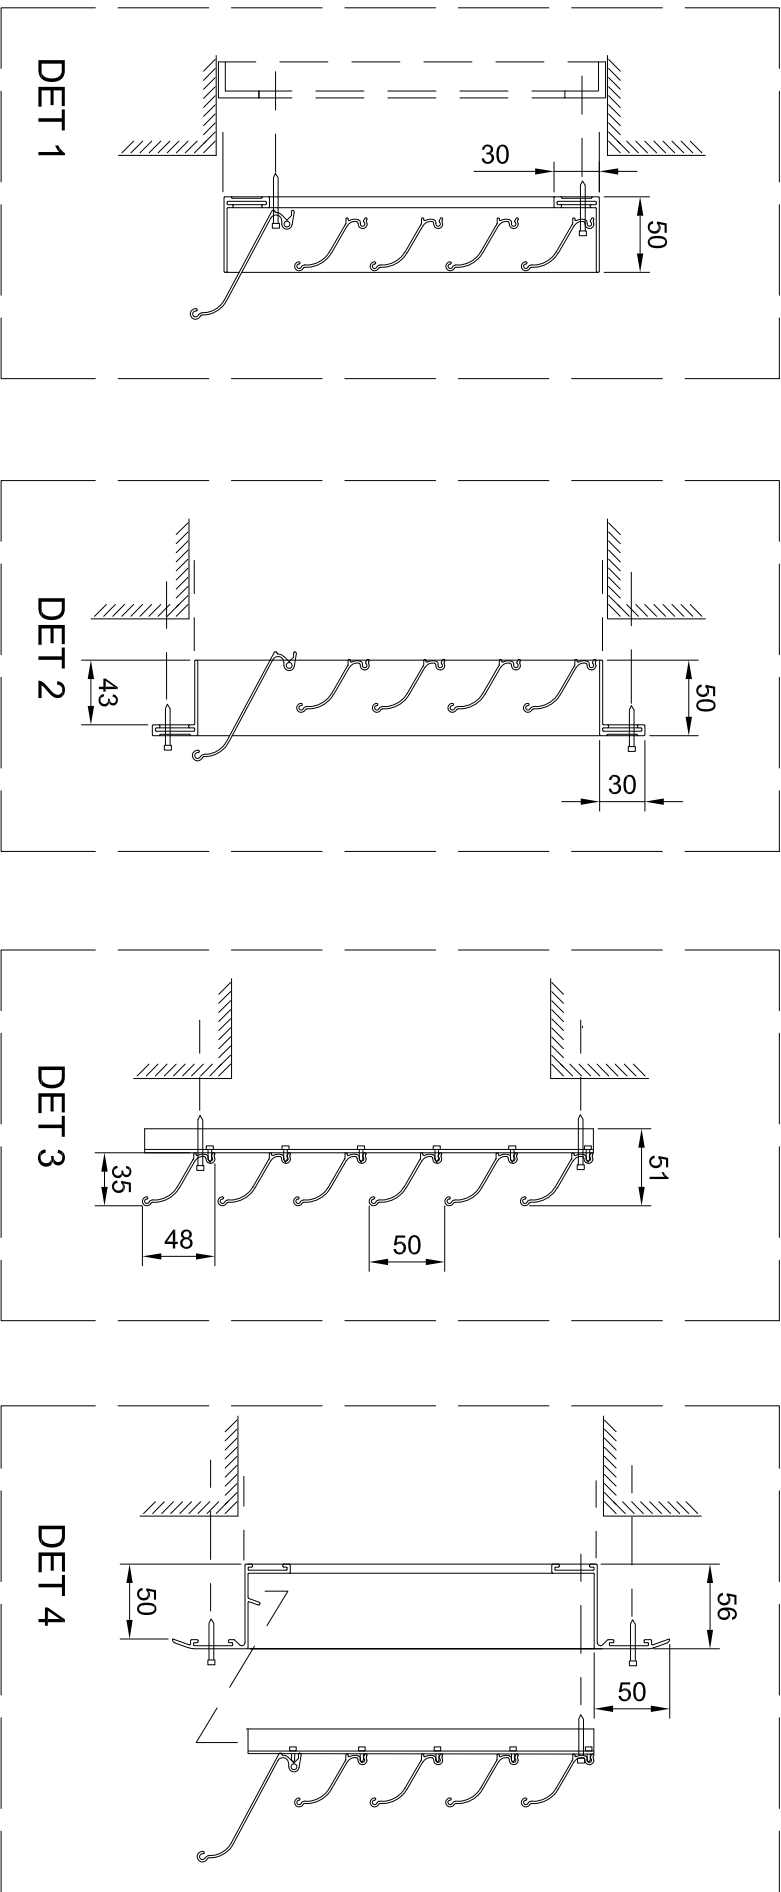

DET 3 voidaan säletyypillä 1 tehdä kaarevana tai lieriömäisenä

IV-säleikössä sälejaako vakio 50 mm

V = pieneläinverkko #13x13x1
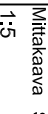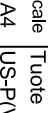
|                                                                                     |                   |             |                                        |                                  |
|-------------------------------------------------------------------------------------|-------------------|-------------|----------------------------------------|----------------------------------|
|   | Mittakaava<br>1:5 | Scale<br>A4 | Tuote<br>US-P(V) Säleikkö              | Piirtänyt<br>Ht                  |
|  |                   |             | Nimi<br>DET1, DET2, DET3, DET4 Asennus | Pvm, piirretty<br>26.9.2017      |
|  |                   |             | Materiaali<br>Alumiini                 | Pintakäsittely<br>Pulverimaalaus |

+358 (0)20 742 1700