

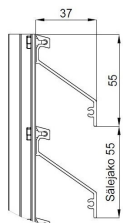
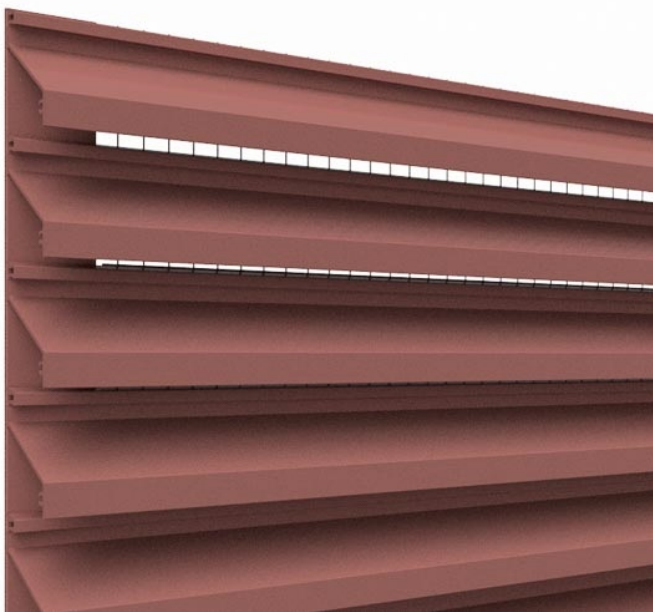
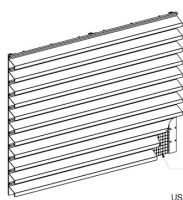


US-P

Ulkosäleikkö US-3B-Det3

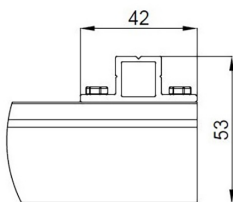


Vakiona alhaalla sama säle.
Tarvittaessa valmistetaan tippasäleellä.

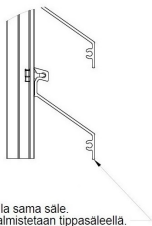

Pieneläinverkko
13x13x1
tarvittaessa
US-P = ei verkkoa
US-PV = verkolla

US-3B säleikkö C-50 (850mmx850mm)

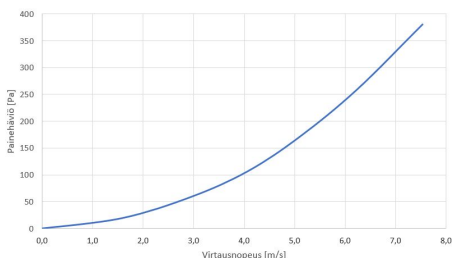

US-P-ulkosäleikköä voi muunneltavuutensa ansiosta käyttää huomaamattomana osana rakennusta tai kiinnostavana arkkitehtonisena yksityiskohtana. US-P voidaan myös taivutettaa kaarevaksi. Pursotetun alumiinin lisäksi materiaalina voidaan käyttää kuparia, messinkiä ja ruostumatonta terästä.


Ulkosäleikkö - mitat

Säleiköt valmistetaan haluttuun kokoon. Elementin suositeltu enimmäiskoko on 3000 x 1200 mm, suuremmat kentät valmistetaan moduulirakenteisina. US-P(V) vakiosäletyypit ovat 1, 2 ja 3B. Pieneläinverkko 13x13x1 tarvittaessa. US-P = ei verkkoa
US-PV = verkolla

Asennusvaihtoehdot:

DET1 kehyksellä ilman laippaa
DET2 kiinteällä asennuskehyksellä
DET3 kehyksetön
DET4 erillisellä asennuskehyksellä.
Säleikön (sovite)mitat ovat -10 mm aukkomitoista.

VAKIO ULKOSÄLEIKKÖJEN ASENNUSESIMERKIT US-P(V) säletyypillä 1 48x35

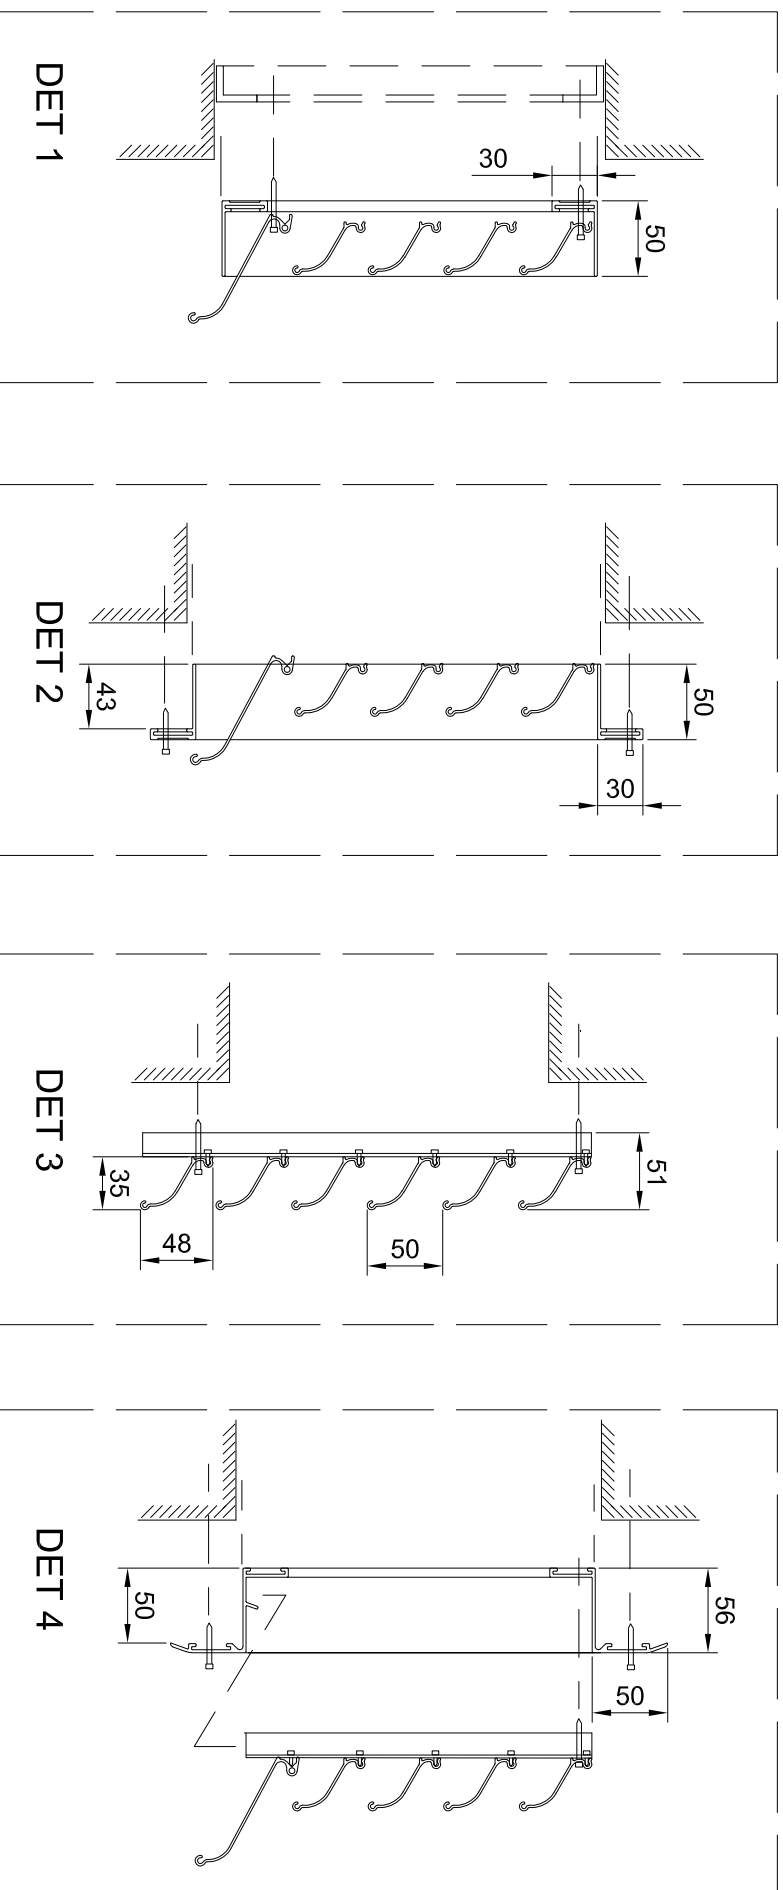

DET 3 voidaan säletyypillä 1 tehdä kaarevana tai lieriömäisenä

IV-säleikössä sälejaako vakio 50 mm
V = pieneläinverkko #13x13x1

		Mittakaava 1:5	Scale A4	Tuote US-P(V) Säleikkö	Plitännyt Ht
Nimi DET1, DET2, DET3, DET4	Nimi DET1, DET2, DET3, DET4	Asennus	Asennus	Pvm, piirretty 26.9.2017	Date created
Materiaali Alumiini	Materiaali Alumiini	Material	Material	Pintakäsittely Pulverimaalaus	Surface finish

+358 (0)20 742 1700