

Rakennuskohde

Suunnittelija






TALOPESULAT OY

Vitikka 1 C
02630 ESPOO
Puh. (09) 6869 750
E-mail suunnittelu@talpet.fi
www.talpet.fi

Mittakaava 1:20

Pesutorni jalustalla
TALPET CS 10 V C + jalusta TJ CS 10
TALPET CS 10 P C + jalusta TJ CS 10

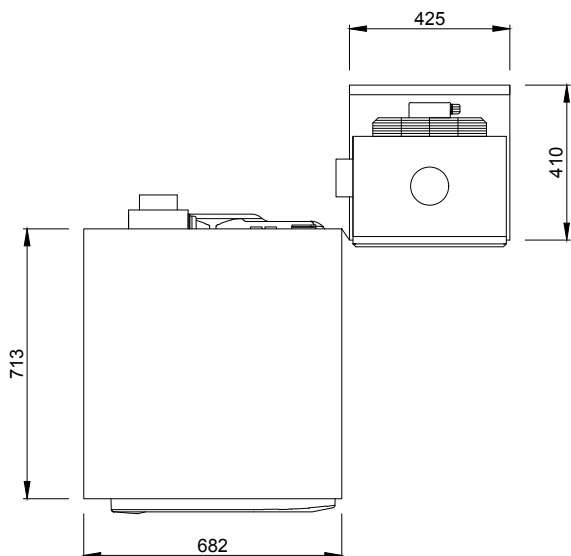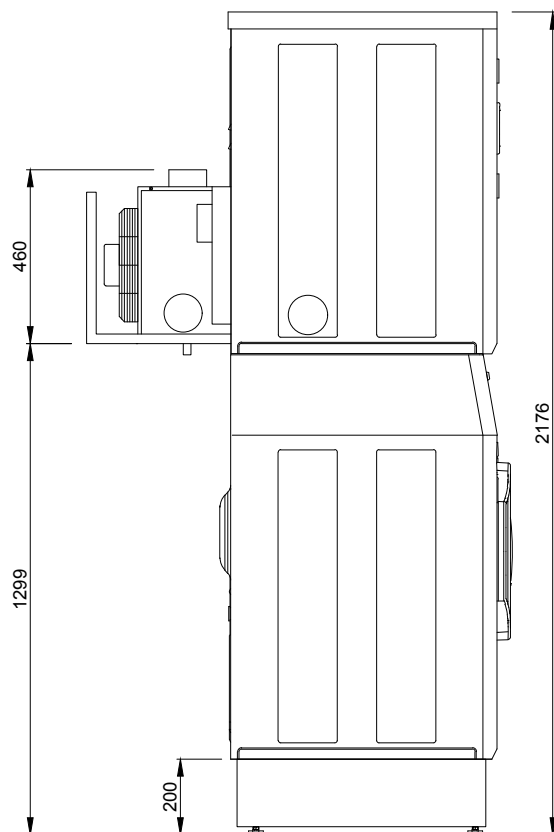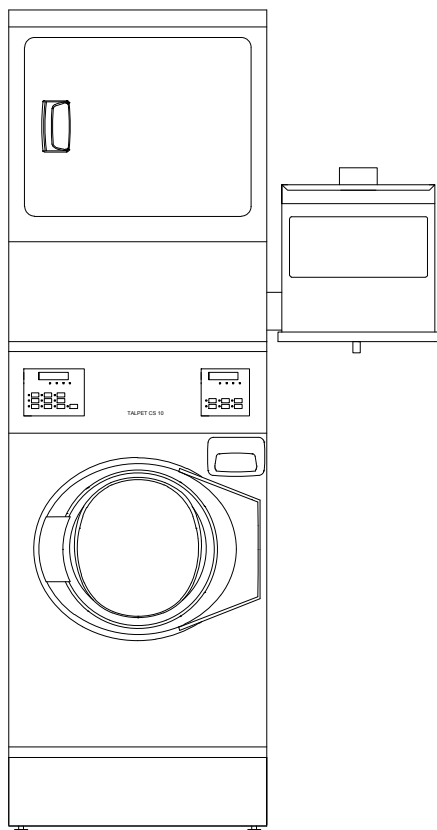

Kiinteistö- ja itsepalvelupesulakäyttöön tarkoitettu pesutorni, jossa kiinteästi yhdistettynä korkeateholinkoava pesukone ja kondensoiva ilmakondensiopieriaatteella toimiva kuivausrumpu.

Pesukoneen rummun tilavuus: 97 l

Pesukoneen kapasiteetti: 7,5...10,8 kg (1:13...1:9)

Pesukoneen liitäntäteho: 5,2 kW

Pesukoneen sähköliitäntä: 3N 400V 50Hz, 3 x 10A

Pesukoneen vesiliitäntä: kylmä ja lämmin

Pesukoneen poisto: poistoventtiilillä (CS 10 V C)

ø 50 mm poisto lattiakaivoon tai poistopumpulla

(CS 10 P C) ø 22 mm

Kuivausrummun tilavuus: 201 l

Kuivausrummun kapasiteetti: 6...10 kg

Kuivausrummun sähköliitäntä: 3N 400V 50Hz, 3 x 10A

Kuivausrummun liitäntäteho: 5,4 kW

Kuivausrummun kondenssiveden poisto: ø 20 mm

Väri: valkoinen

Mitat: l 682, s 844, k 1995 mm + C -yksikkö

l 460, s 427, k 460 mm

Paino: 210kg

Erikoisversiot: moppien ja siivousliinojen käsittelyyn

tarkoitettu MOPPI -versio

Lisävarusteita: jalusta TJ CS 10 ja vedenpoistoallas TVPA tai pelkkä jalusta

TJ CS 10

Ilmakondensiopieriaatteella toimiva C-malli edellyttää tehostetun ilmanvaihdon.

(Suositellaan kytkettäväksi 6 nap. turvakytkimellä, joka erottaa sekä pesukoneen että kuivausrummun sähköverkosta.)