


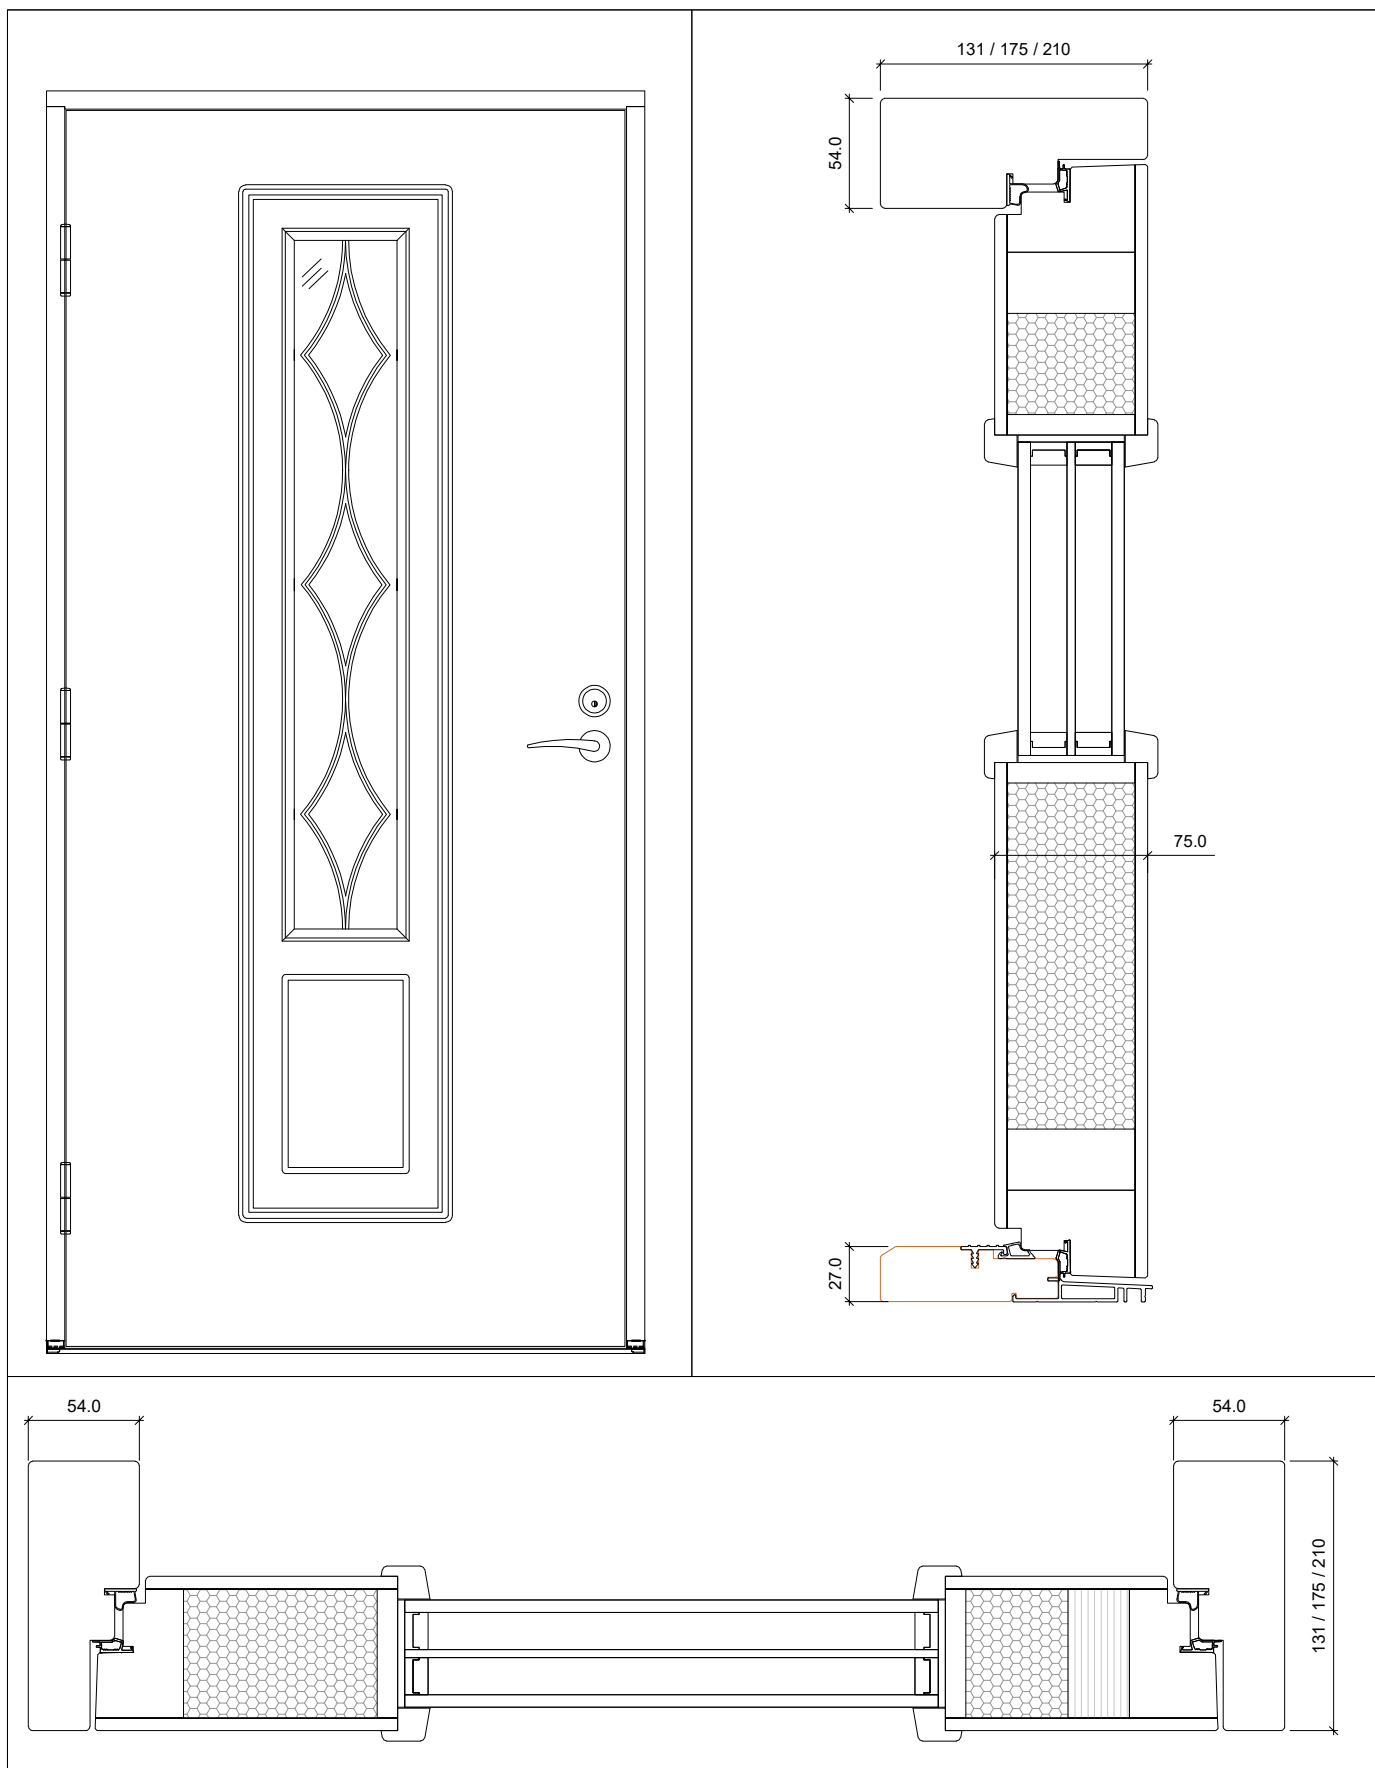

Tuote Klassinen+ D1		Mittakaava	Kuvaus Ulko-ovi		
Suunn.	SS	 Pohjoisen luontoa kunnioittaen		SKAALA IFN OY Yrittäjätie 25 62375 Ylihärä +358 (0)10 835 4700 info@skaala.com www.skaala.com	
Pvm	02.05.2023			Piirustus No	
Rev	Kerto, platina			300-1062	
Rev. pvm	14.05.2024			Rev A	