


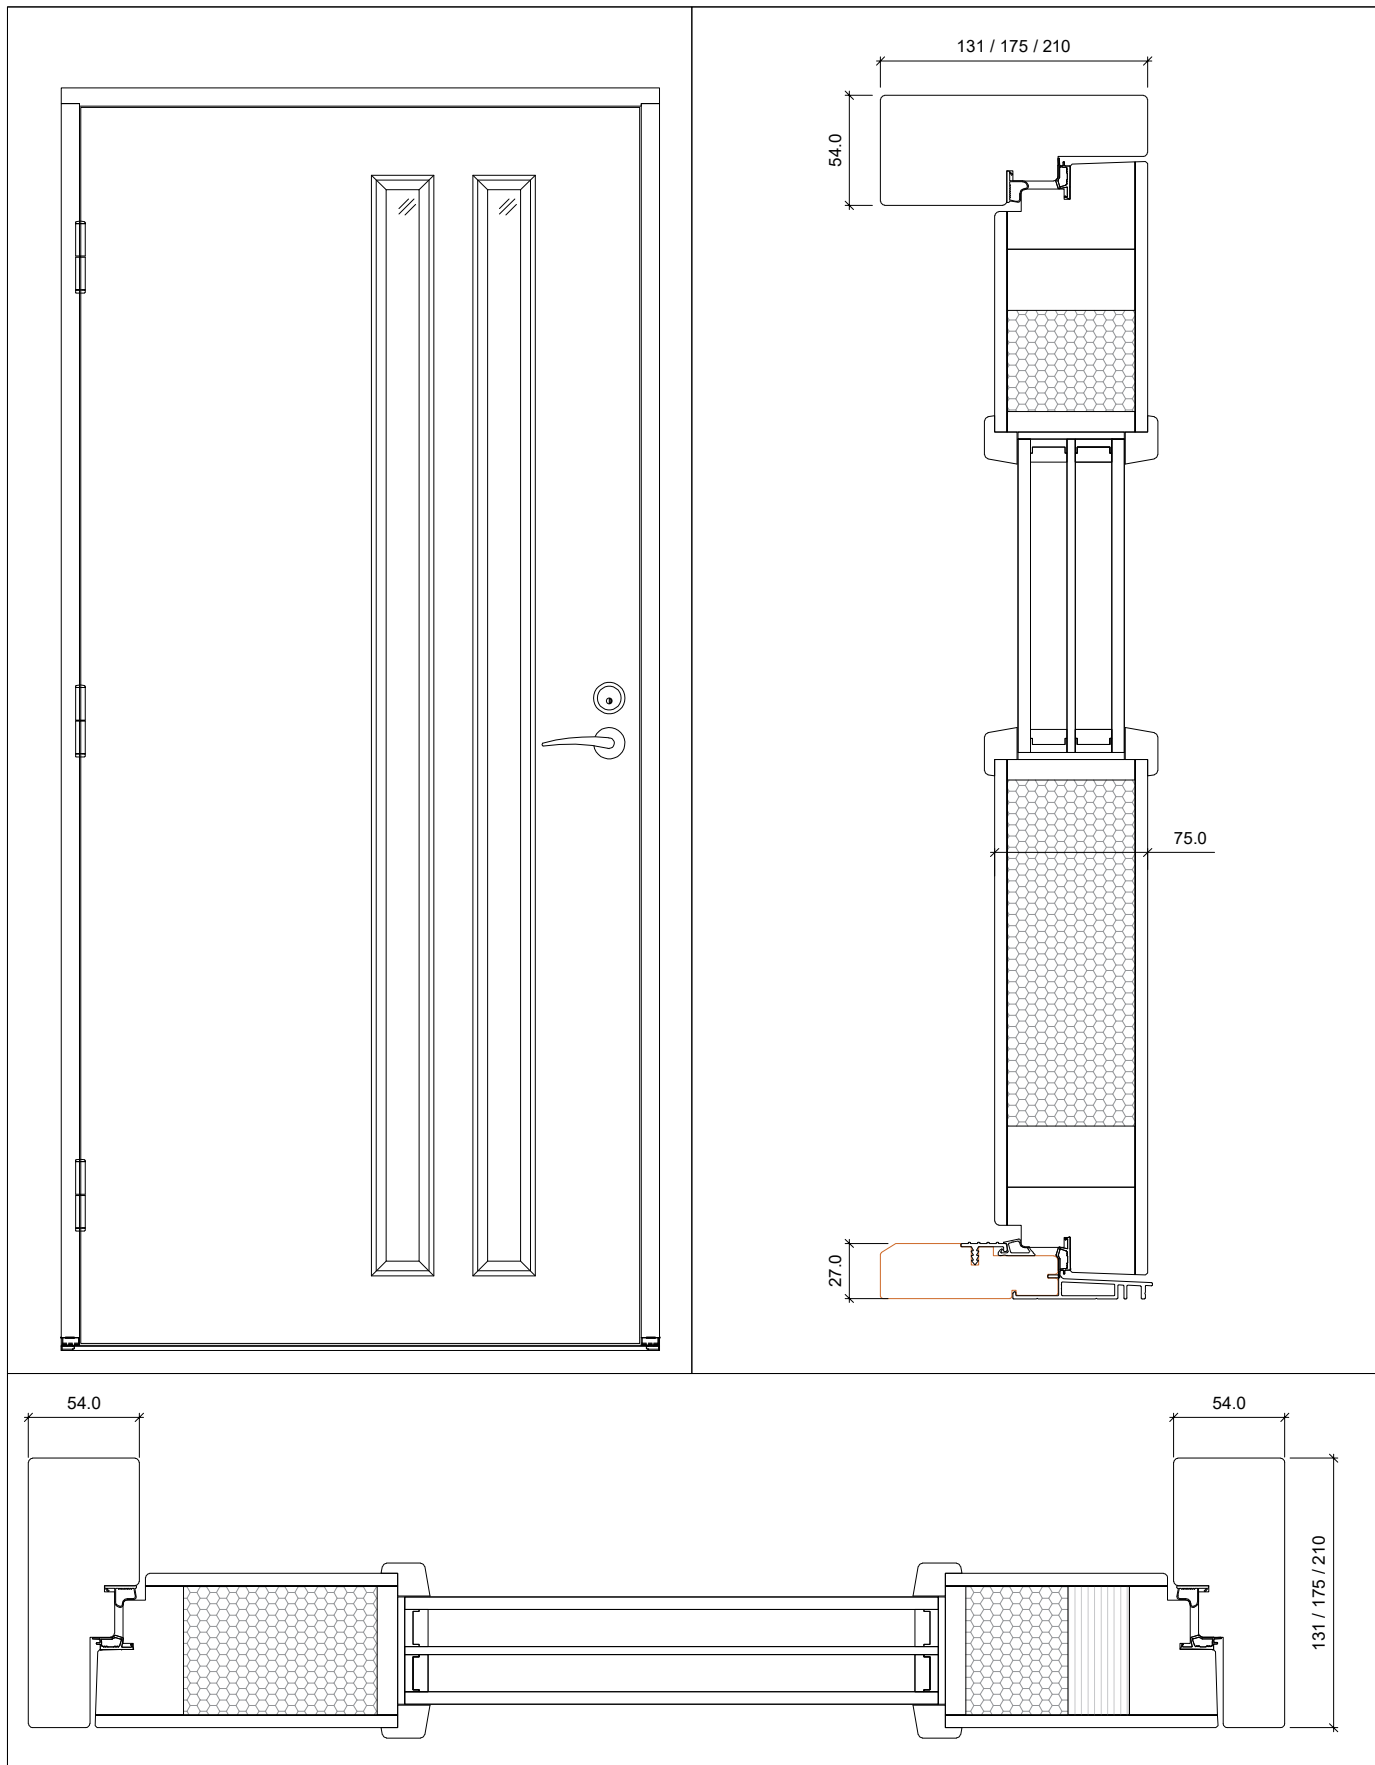

Tuote Sävel+ A2		Mittakaava	Kuvaus Matalaenergia ulko-ovi	
Suunn.	SS	 Pohjoisen luontoa kunnioittaen		SKAALA IFN OY Yrittäjätie 25 62375 Ylihärä +358 (0)10 835 4700 info@skaala.com www.skaala.com
Pvm	02.05.2023			
Rev	Kerto, platina			
Rev. pvm	15.05.2024			
		Piirustus No 300-1272		Rev A