


Rakennuskohde


Suunnittelija

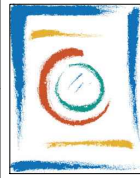

TALOPESULAT OY
Vitikka 1 C
02630 ESPOO
Puh. (09) 6869 750
E-mail suunnittelu@talpet.fi
www.talpet.fi

Mittakaava 1:20

Pesulan varausjärjestelmä T Nortec FlexTouch G2i

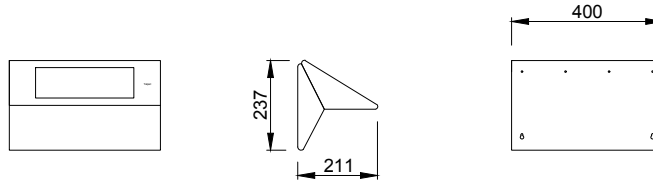

Varausjärjestelmä pesulan koneiden ja tilojen varaukseen. Varaukset tehdään pesulaan asennettavalla pesulapääteellä tai käyttäjän oman päätelaitteen verkkoselaimella. Järjestelmä tunnistaa käyttäjän iLOQ-siruavaimen tai RFID-tunnisteen perusteella. Käyttäjien tunnistamisen lisäksi kohteessa käytössä olevaa iLOG-lukitusjärjestelmää voidaan hyödyntää käyttäjätietojen hallinnassa. Käytettäessä RFID-tunnisteita käyttäjätietojen ja järjestelmän asetusten hallinta tapahtuu DatPro2-ohjelmistolla.

Ohjattavia koneita ja laitteita: 4 kpl, laajennettavissa
Verkkoliitäntä: 4G internet tai kaapeli
Väri: ruostumaton teräs / musta
Sähköliitäntä: 1N 230V 50Hz, sulake 10A
Mitat: leveys 400, syvyys 211, korkeus 237,5 mm
Paino: 4,6 kg