

Rakennuskohde

Suunnittelija



TALOPESULAT OY

Vitikka 1 C

02630 ESPOO




Puh. (09) 6869 750

E-mail suunnittelu@talpet.fi

www.talpet.fi

Mittakaava 1:20

Kuivauskaappi TALPET TS 1000 LP (kondenssiveden poisto vasemmalta)

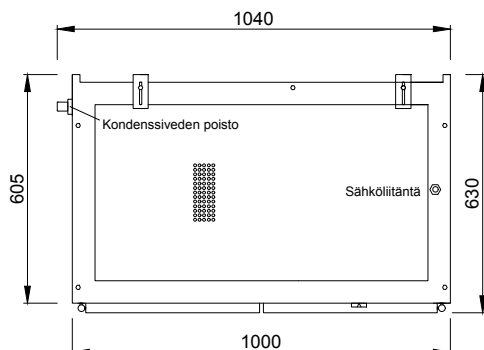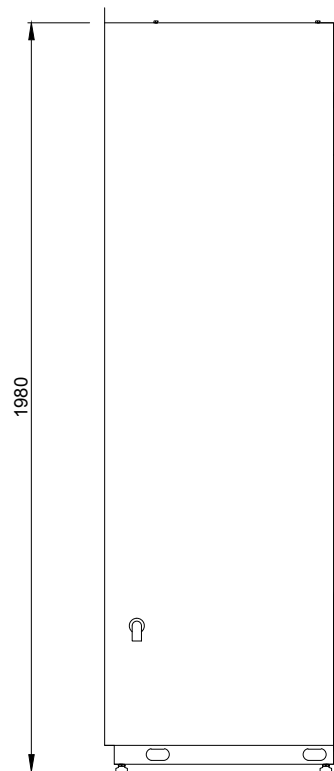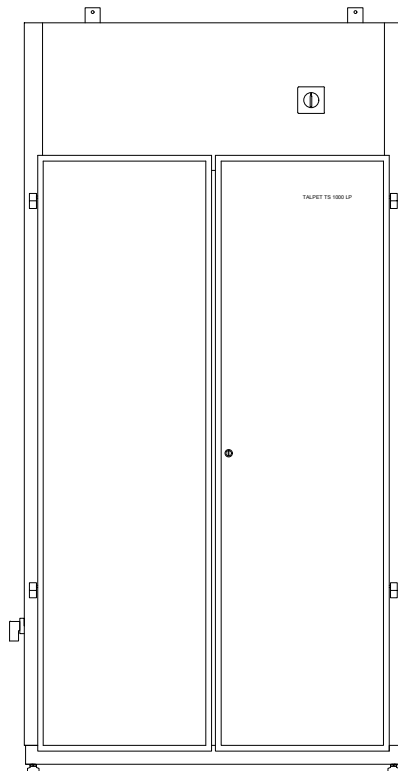

Laitos- ja kiinteistöpesulakäyttöön tarkoitettu lämpöpumppuperiaatteella toimiva kondensoiva kuivauskaappi TALPET TS 1000 LP, jossa liinavaatepyykille soveltuvat uloskääntyvät ripustimet vakiona. Saatavana myös päiväkoteihin suunniteltu erikoismalli (P) ja esim. työvaatteiden kuivatuksen soveltuva henkraripustuksella varustettu malli (H). Kondenssiveden poistoyhde kaapin vasemmassa päädyssä vaatii lisätilaa noin 40 mm. Tilauksesta poisto myös oikeasta päädystä tai pohjasta.

Kapasiteetti: 5...7 kg

Toimintaperiaate: lämpöpumppu, kondenssivesi johdetaan lattiakaivoon, ei liitäntää poistohormiin

Liitäntäteho: 2,6 kW

Sähköliitäntä: 3N 400 V 50 Hz sulakkeet 3 x 10A tai 1N 230 V 50Hz, sulake 16 A

Kondenssiveden poisto: Ø 24 mm

Väri: valkoinen tai RST väri maalattu tai RST

Mitat: leveys 1000/1040, syvyys 630, korkeus 1985 mm (säätöjalat)

Paino: 165 kg

Lisävarusteet: päiväkotisisustus (mallimerkintään lisäkirjain P), henkarisisustus (mallimerkintään lisäkirjain H)